

sloot

200

11000

340

10785

150

5

ontstoppingsstuk

hwa Ø100

ontstoppingsstuk

hwa Ø100

machine's

4

inpaktafel

3

snijtafel bedrijfsruimte 1

2

hwa Ø100

stellingen

opslag goederen

stellingen

1

werkk

st. I Ø110

entree

W.C.

ANV

m.k.

werkk

st. I I

W.C.

m.v.

m.k.

ontstoppingsstuk

hwa Ø100


ontstoppingsstuk

schubbus water
schubbus p.v.
schubbus gas

schubbus water
schubbus p.v.
schubbus gas

vuilwater aansluiten op
gemeente riool

vu
ge

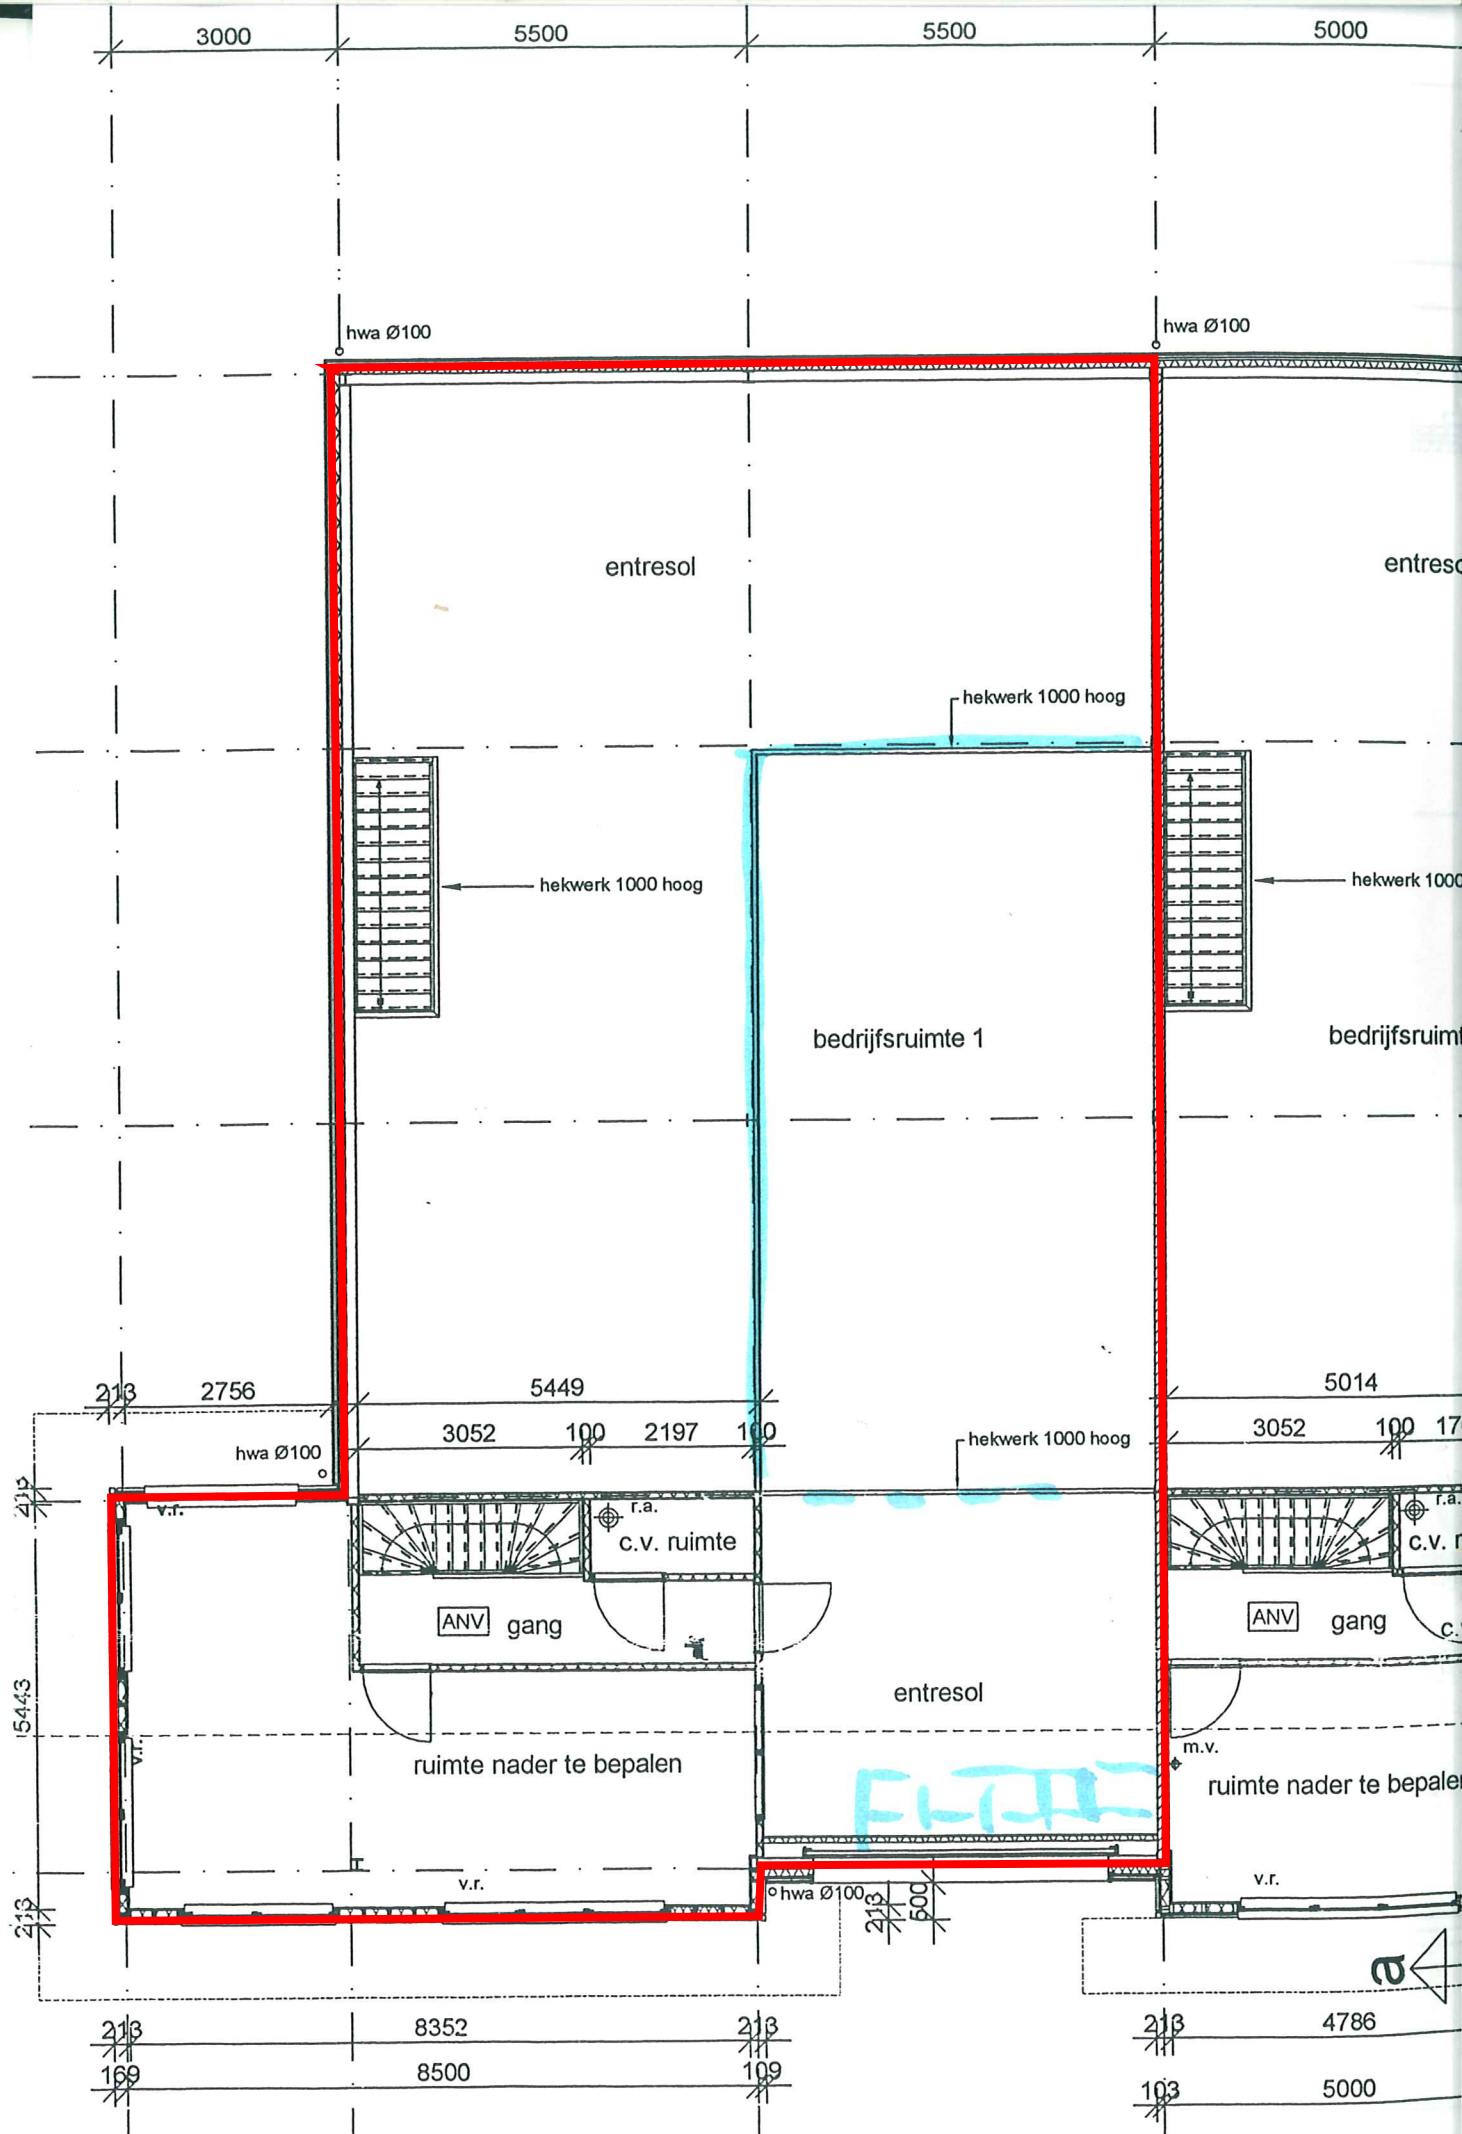

3000

5500

5500

5000

hwa Ø100

hwa Ø100

entresol

entresol

hekwerk 1000 hoog

hekwerk 1000 hoog

hekwerk 1000

bedrijfsruimte 1

bedrijfsruimte

213

2756

5449

5014

hwa Ø100

3052

100

2197

100

hekwerk 1000 hoog

3052

100

17

v.r.

r.a.

c.v. ruimte

r.a.

c.v. r

ANV gang

ANV gang

213

5443

v.r.

hwa Ø100

213

500

v.r.

213

500

500

