


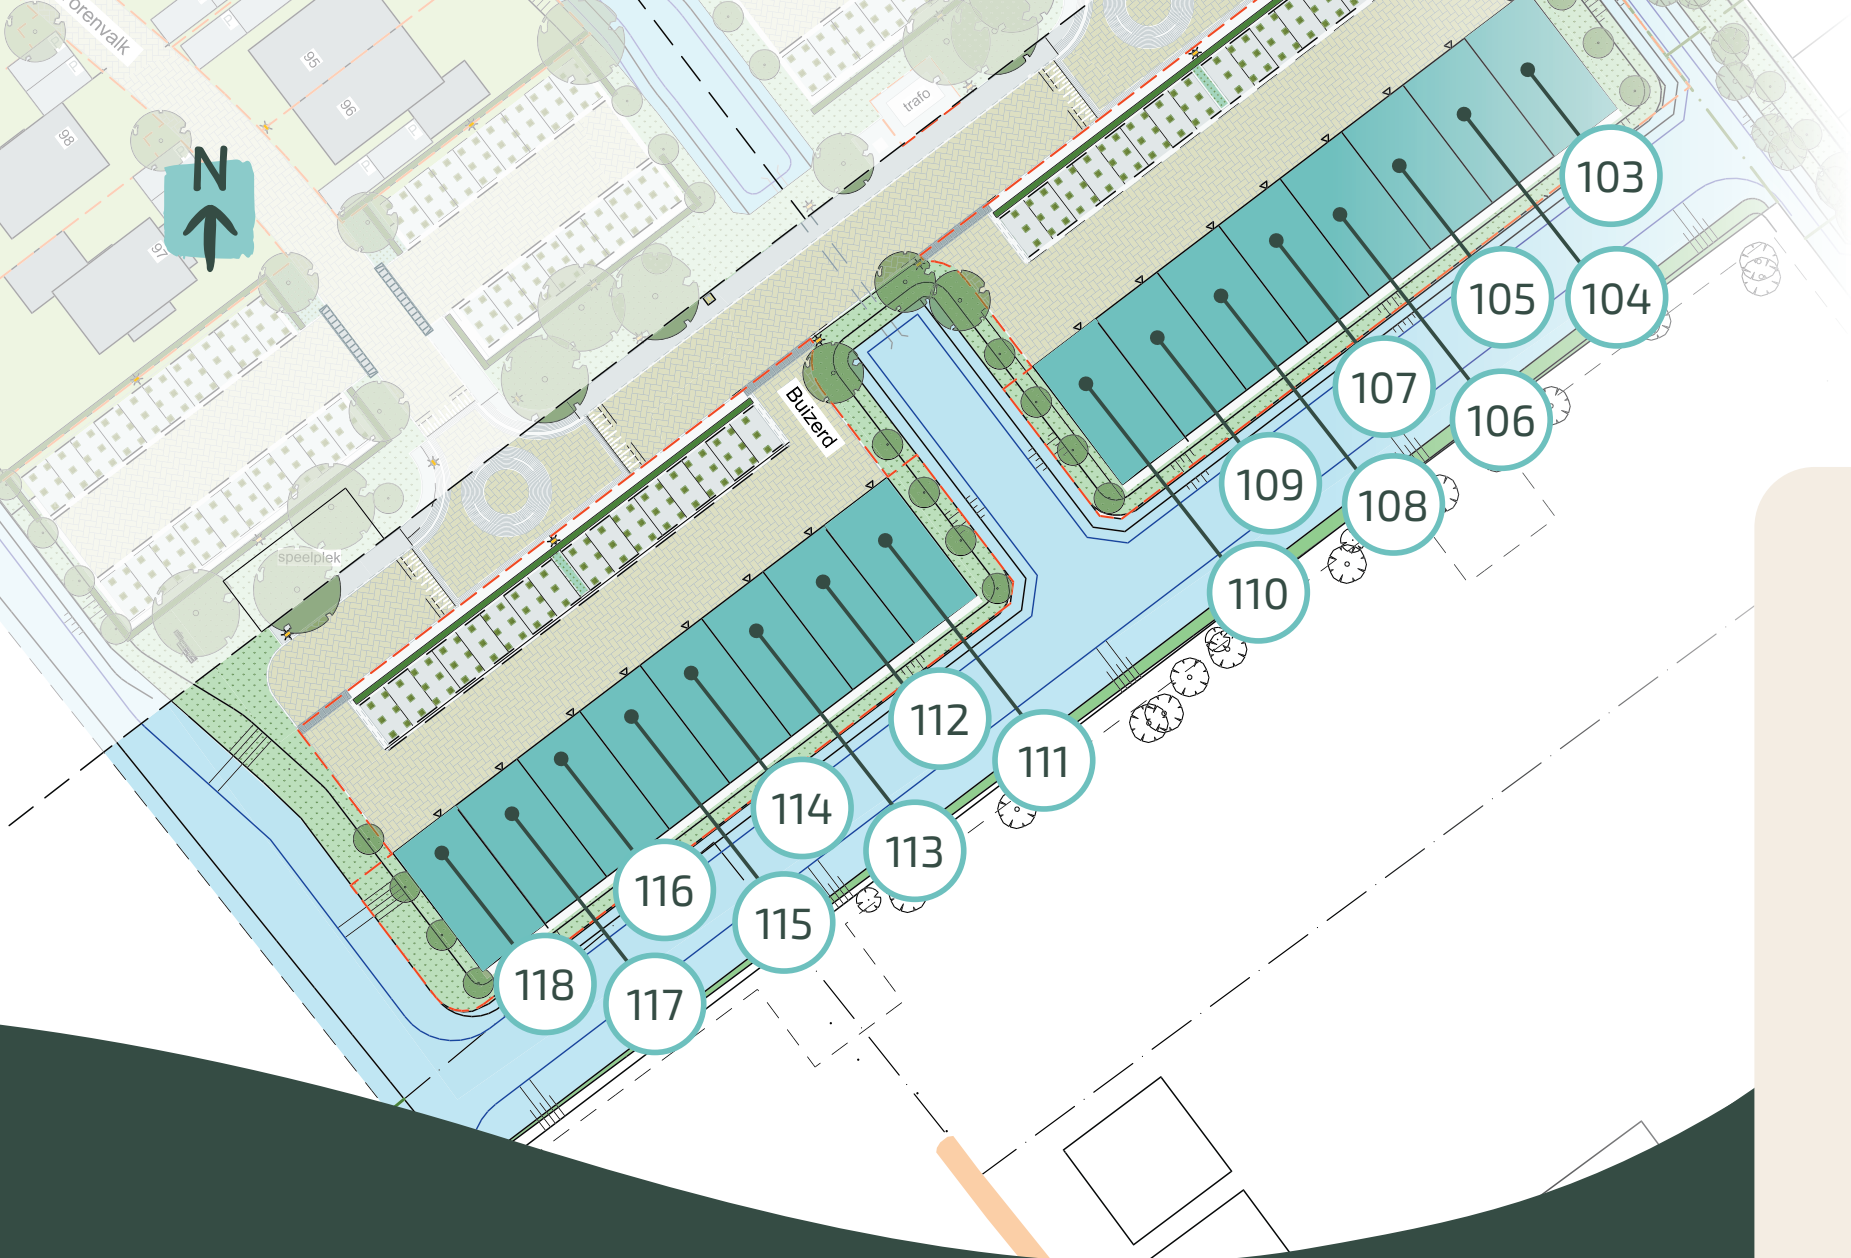

De ruimte voor jouw ambitie!

Met 16 hoogwaardige bedrijfsunits biedt het project ruimte aan een brede diversiteit aan ondernemers die klaar zijn voor de volgende stap. De units zijn geschikt voor uiteenlopende bedrijfsactiviteiten, waardoor iedere ondernemer hier een passende basis vindt.

Wil jij ook ondernemen
Achter de Wetering?

Verkoopinformatie

Bmak
Bedrijfsmakelaars

0183 30 40 50
info@bmak.nl

Ontwerp

**Van der Padt
& Partners**
Architecten

Ontwikkeling & realisatie

Blokland
BOUWPARTNERS


Ondernemen

16 bedrijfsunits in Giessenburg



Vanaf ca. 145 m²

Achter de
Wetering

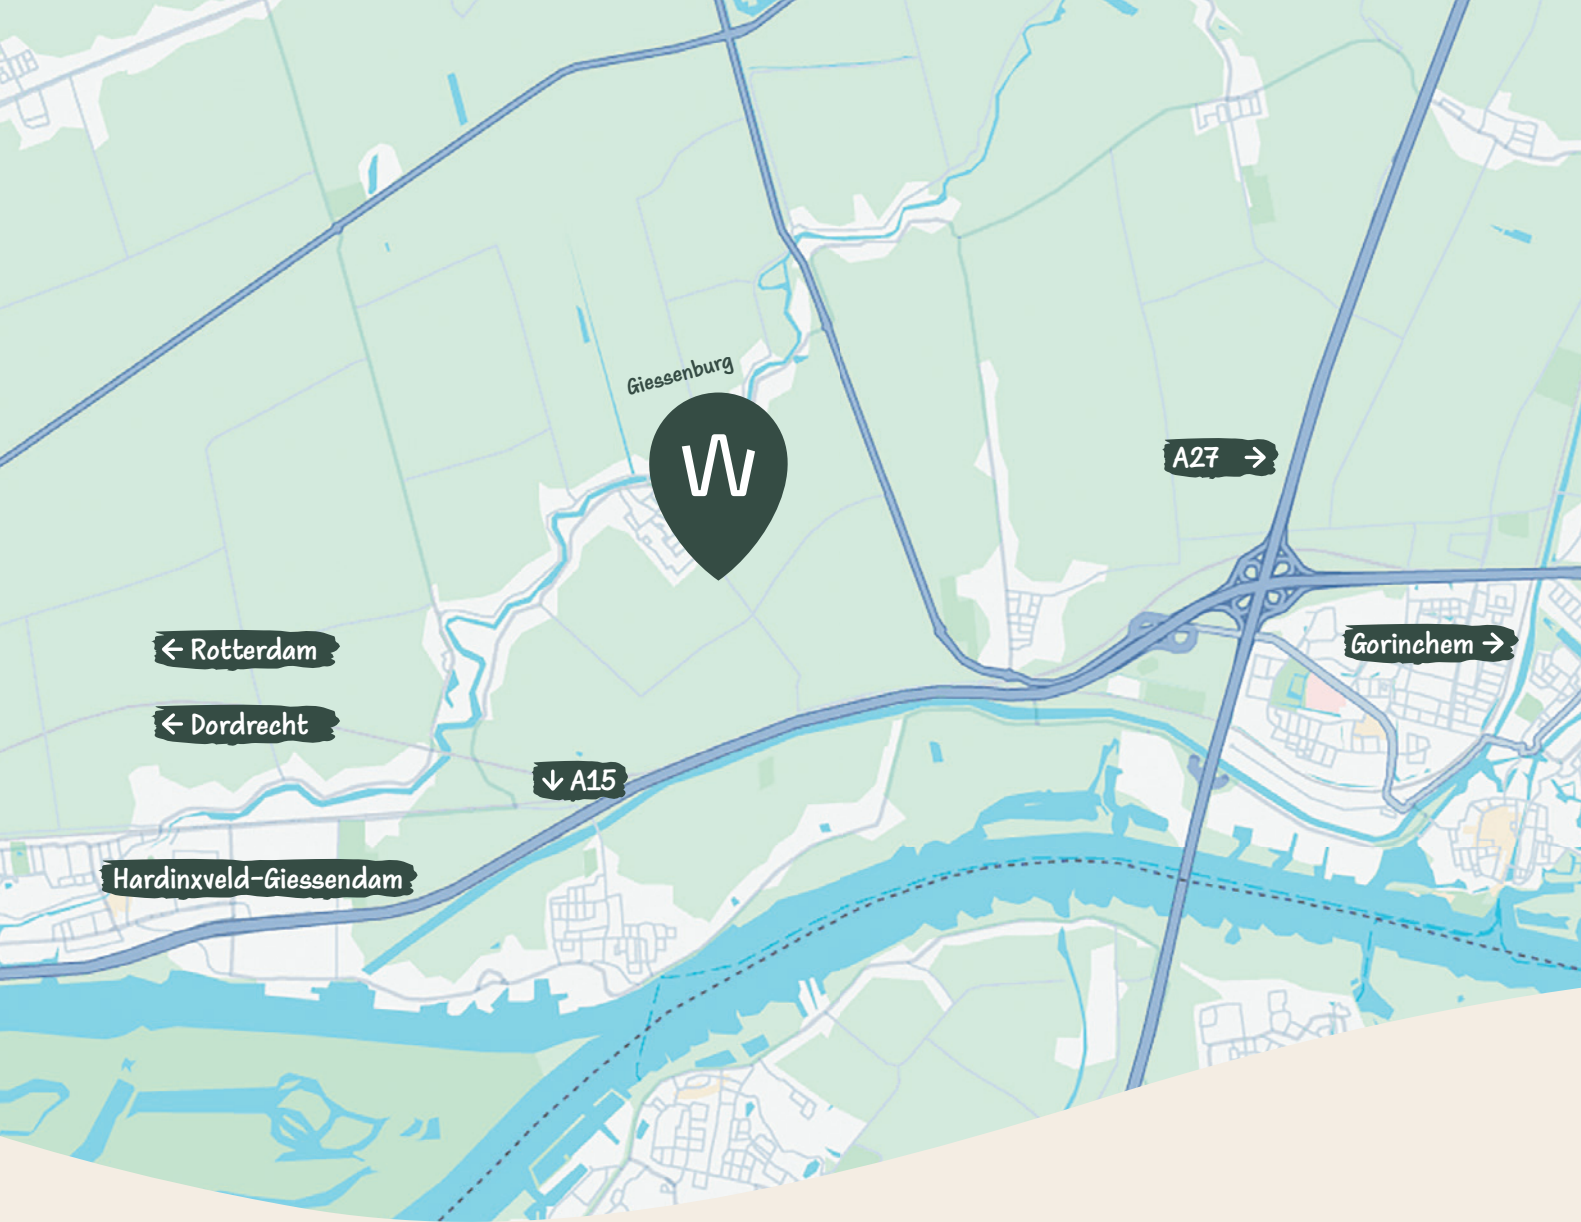

Centrale ligging met optimale bereikbaarheid

Achter de Wetering ligt op een strategische locatie in Giessenburg, tussen de Kerkweg, de Wetering en het aangrenzende bedrijventerrein. Dankzij de centrale positie zijn omliggende plaatsen en uitvalswegen snel en eenvoudig bereikbaar. Een praktische vestigingslocatie voor ondernemers die waarde hechten aan zichtbaarheid, bereikbaarheid en een goede verbinding met de regio.

Kenmerken


- * Parkeren eigen terrein, direct voor de deur
- * Collectieve zekerheid door gezamenlijke VvE
- * Ideaal voor startende ondernemers én doorgroeiers
- * Slechts enkele minuten van regionale kernen zoals Gorinchem, Dordrecht en Rotterdam




Deze hoekunits geven net wat meer zichtbaarheid en toegankelijkheid door hun ligging. Ze zijn ontworpen met oog voor duurzaamheid en energiezuinig. Het ruimtelijke en functionele ontwerp zorgt voor een optimale indeling, waarin licht, ruimte en gebruiksgemak centraal staan.

Kenmerken

- * Oppervlakte circa 145 m²
- * Begane grond hoogte circa 3,75 m
- * Verdiepingshoogte circa 2,75 m
- * Hoogte overheaddeur circa 3,30 m

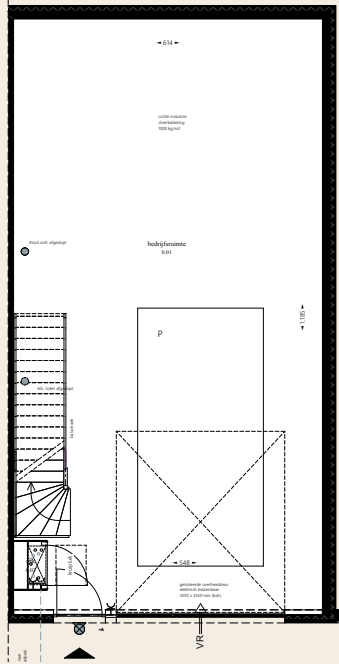

Begane grond

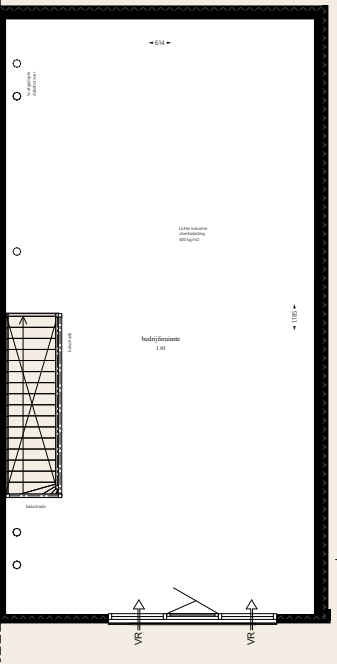

Eerste verdieping


Getoonde plattegrond is van bouwnummer 118. Niet op schaal. De aangegeven maten zijn circa maten.




Deze tussenunits bieden een praktische basis voor uiteenlopende bedrijfsactiviteiten. Met een goede balans tussen werk- en opslagruimte vormen ze een ideale plek voor ondernemers die op zoek zijn naar een betaalbare en doordachte bedrijfsunit.

Kenmerken

- * Oppervlakte circa 148 m²
- * Begane grond hoogte circa 3,75 m
- * Verdiepingshoogte circa 2,75 m
- * Hoogte overheaddeur circa 3,30 m

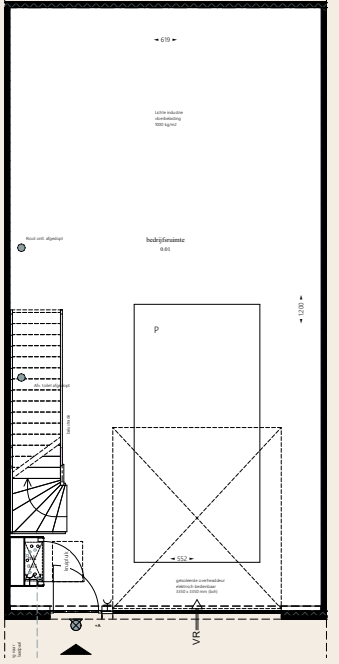

Begane grond

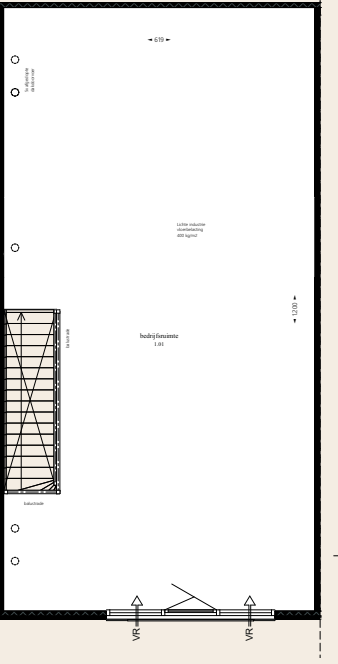

Eerste verdieping

Getoonde plattegrond is van bouwnummer 117. Niet op schaal. De aangegeven maten zijn circa maten.