

Energieweg 58-60 • 6651 KT Druten

TE KOOP



*Modern bedrijfsverzamelgebouw
bestaande uit verschillende
kantoor-/bedrijfsunits*

Omschrijving

Algemene informatie

Het betreft de nieuwbouw van een representatief en modern bedrijfsverzamelgebouw bestaande uit 29 zelfstandige bedrijfs-/kantoorunits. De units zijn bestemd voor bedrijven in milieucategorieën 1 tot en met 3b.

Locatie

Het pand wordt gerealiseerd aan de Energieweg, gelegen op bedrijventerrein Westerhout-Zuid in Druten. Het betreft een zichtlocatie vanaf de verbindende Noord-Zuidweg tussen Van Heemstraweg en N322, centraal in het Land van Maas en Waal.

Kadastrale gegevens

Gemeente Druten, sectie G, nummer 397, totale grootte 4.000 m².

Start bouw

Naar verwachting 2^e kwartaal 2025.

Oplevering

Naar verwachting 2^e kwartaal 2026.

Bestemmingsplan


Bestemmingsplan

Ter plaatse is het bestemmingsplan 'Bedrijventerrein van Heemstraweg-Zuid' van kracht. De units zijn bestemd voor bedrijven in milieucategorieën 1 tot en met 3b.

Raadpleeg voor meer informatie omgevingswet.overheid.nl

Locatie

Energieweg 58-60, 6651 KT te Druten

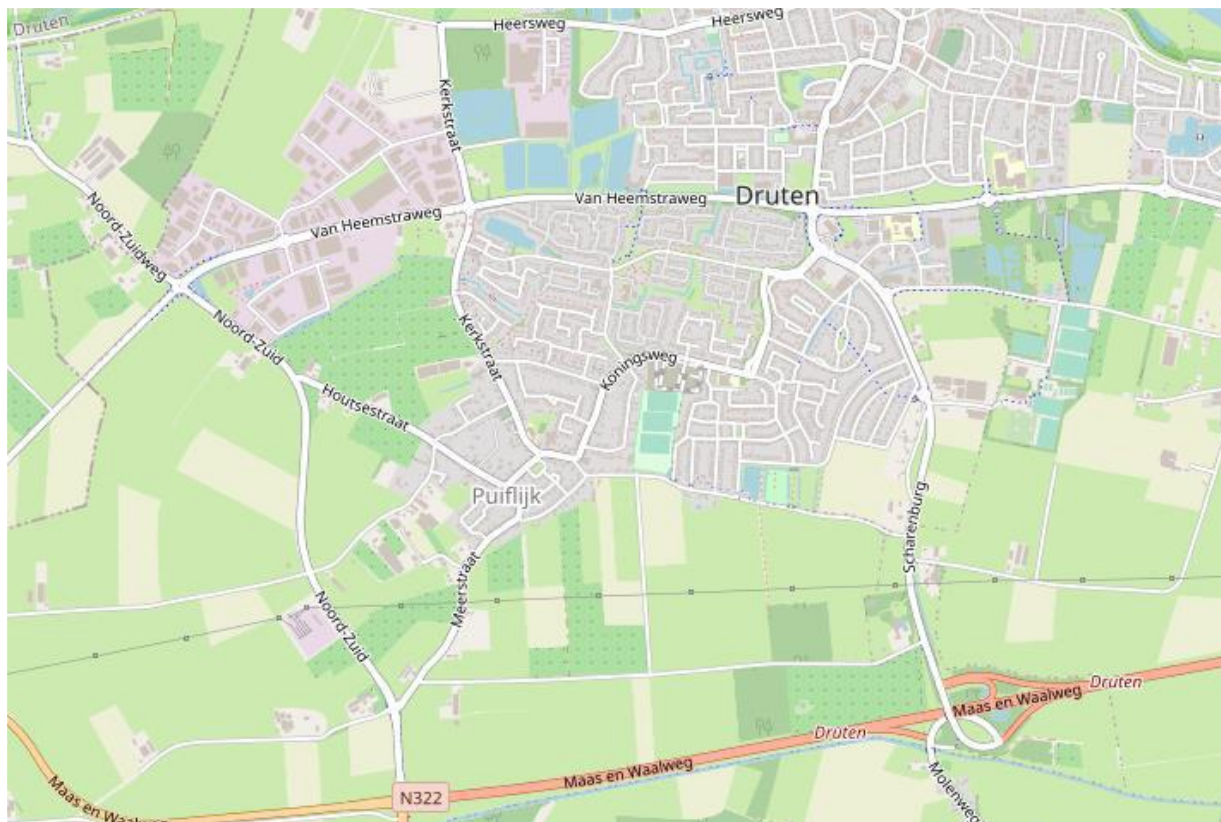

Technische omschrijving

Grond- en straatwerk

Het uitvoeren van de grondwerkzaamheden op het huidige terrein, bestaande uit:

- Huidige ondergrond op hoogte brengen, incl. eventuele afvoer overtollige grond.
- Toepassen van eventuele grondverbetering voor fundering op zand
- Bestrating en terrein inrichting volgens tekening d.m.v. halfverharding (graskeien) op strook tussen bebouwing en het openbare water, overig terrein voorzien van betonnen klinkers (grijs en parkeervakken met antraciet klinkers gemarkeerd). Straatkolken opnemen in bestraat gedeelte.
- Beplantingen en terreinafscheidingen niet opgenomen.

Riolering

Het uitvoeren van de rioolwerkzaamheden op het huidige terrein, bestaande uit:

- Hemelwaterafvoer van daken aansluiten op het open water.
- Vuilwaterleiding uit units aansluiten op gemeenteriool.
- Straatkolken + kolkleidingen aansluiten op het open water.

Fundering en betonwerk begane grond

Het realiseren van de fundering, bestaande uit:

- Fundering op 'staal' volgens berekening constructeur.
- EPS of XPS vloerisolatie met voldoende druksterkte onder de begane grondvloer, isolatiewaarde vloerveld $R_c=3,7 \text{ m}^2\text{K/W}$ volgens NTA 8800.
- In het werk gestorte begane grondvloer op menggranulaat / zandpakket, van voldoende dikte, monolithisch afgewerkt. Betonkwaliteit volgens opgave constructeur.
- Exclusief voorzieningen ten behoeve van de vloeistofdichtheid.
- Ingestorte verzinkte hoeklijnen met aangelaste ankers t.p.v. de overheaddeuren.
- Er is rekening gehouden met een veranderlijke vloerbelasting van 10 kN/m^2 (1000 kg/m^2) voor de begane grond vloeren.
- Peil is bovenkant afgewerkt betonvloer.

Metsel- lijmwerken

- Dragende kalkzandsteen wanden van voldoende dikte en brandwerendheid, op de begane grond uitgevoerd als schoonwerk vellingelementen en de verdiepingen als vuilwerkelementen. De wanden worden verder niet afgewerkt.
- Onder aluminium puien en onder de gevelbeplating wordt t.p.v. het maaiveld een geïsoleerde kantplank aangebracht.
- Buitenmetselwerk uitgevoerd in baksteen schoon metselwerk. Er worden noodzakelijke dilataties in het metselwerk aangebracht.

Verdiepings- en dakvloer

- 1^e verdiepingsvloer bestaande uit ruwe betonnen kanaalplaatvloeren, niet afgewerkt.
- Dakvloer wordt eveneens uitgevoerd in kanaalplaatvloeren.
- Veranderlijke vloerbelasting van $2,5 \text{ kN/m}^2$ (250 kg/m^2) voor 1^e verdiepingsvloer.

Ruwbouw timmerwerk

- Het benodigde ruwbouwtimmerwerk.
- Waar nodig worden stelkozijnen rondom de aluminium buitenkozijnen aangebracht. Deze worden in de grondverf geschilderd aangeleverd.
- De benodigde brandwerende betimmeringen, de unit wordt verder casco opgeleverd.
- De door de koper te verrichten afbouw is voor eigen risico en moet voldoen aan de geldende eisen van bouwbesluit, de gemeente en de brandweer.

Ramen en deuren

- Aluminium ramen en deuren in kleur zwartgrijs RAL 7021 geanodiseerd, voorzien van blank HR++ isolatieglas volgens bengberekening, inclusief standaard inbraakwerend hang en sluitwerk conform SKG** veiligheidsklasse 2.
- Inclusief de ventilatieroosters volgens tekeningen en bouwbesluittoetsing
- De entreedeur wordt voorzien van een brievenbussleuf en knopcilinder.
- Waar nodig letselveilig en doorvalveilig glas toepassen volgens huidige norm.
- Kozijnen worden waar nodig voorzien van zonwerend glas volgens BENG berekening
- Handbediende geïsoleerde sectionaaldeuren in kleur zwartgrijs RAL 7021 (afmeting breedte x hoogte):
Unit 1 t/m 21, 23 en 25 t/m 27 3300x3450mm, 1 glassectie
T.b.v. de overheaddeuren is de benodigde achter constructie opgenomen. Bij de aansluiting van de overheaddeur op de gevelbeplating ontstaat wel een koudebrug, waardoor condensvorming kan ontstaan. Voldoende ventilatie is dan van belang. Dagmaat zal iets kleiner worden t.g.v. de afwerking van de dagkanten in het gevelvlak.
- De kantoorunits (unit 22, 24 en 28) worden standaard niet van een overheaddeur voorzien

Gevels

- Gemetselde spouwmuren bij unit 22, 24 en 28 met een Rc waarde van 4,7 m² k/W volgens NTA 8800.
- Overige gevels uitgevoerd in geïsoleerde sandwich panelen met een Rc waarde van 4,7 m² k/W volgens NTA 8800. Zetwerk ter plaatse van de gevelopeningen.
- Kleur beplating buitenzijde RAL 7016 (antraciet), binnenzijde RAL 9002 (grijswit).
- Stalen beplating is aan de gevelzijde zichtbaar vanuit de binnenzijde en wordt verder niet afgewerkt. Bevestigingsmiddelen t.b.v. beplatingen blijven in het zicht.
- Verticale staanders worden uitgevoerd in zetwerkkokers met houtlookkleur.

Trappen en balustraden

- Leveren en monteren vurenhouten dichte trap, wit gegrond.
- Geen slijtstrippen voorzien in de treden
- Houten leuning aan muurzijde (los aan te leveren).
- Balustrades / hekwerken op verdieping zijn tegen meerprijs leverbaar.

Dakbedekking

Het realiseren van de dakbedekking, bestaande uit:

- PIR isolatie platen (brandveilig i.v.m. eventuele zonnepanelen), gemiddelde Rc waarde van 6,3 m2 k/W volgens NTA 8800.
- PVC dakbedekking in lichte kleur met grindballast laag.
- Inclusief leveren en aanbrengen van voldoende spuwers en plakplaten voor de hemelwaterafvoeren.
- Dakbedekking is voorzien van een garantie van 10 jaar.
- Eventueel doorvoeren die op een later tijdstip worden aangebracht, mogen in verband met de garantie alleen door de projectdakdekker worden ingeplakt. Anders vervalt de garantie van het gehele dak.

Stukadoors werkzaamheden

- Door en voor rekening van koper te verzorgen.

Tegel werkzaamheden

- Door en voor rekening van koper te verzorgen.

Cementdekvloeren

- 1^e verdiepingvloer wordt opgeleverd zonder dekvloer.

Lichte binnenwanden

- Door en voor rekening van koper te verzorgen. (getekende indeling op plattegronden is ter indicatie en zijn tegen meerprijs uitvoerbaar.

Afbouwtimmerwerk

- Door en voor rekening van koper te verzorgen.

Schilderwerk en overige afbouwwerkzaamheden

- Door en voor rekening van koper te verzorgen.

Keukeninrichting

- Door en voor rekening van koper te verzorgen.

Riolering- en water installatie

- Hemelwaterafvoerinstallatie HWA's in kleur beplating aan buitengevel.
- Er wordt 1 rioolaansluiting in de begane grondvloer van de unit aangebracht, positie nabij de meterkast.
- Waterinstallatie achter de meter door en voor rekening van koper te verzorgen.

Brandbestrijdingsinstallaties

- Brandwerende voorzieningen zoals blusmiddelen, brandmeldinstallaties, vluchtwegaanduiding door en voor rekening van koper te verzorgen volgende geldende normen. De eisen hiervan worden gebaseerd op de definitieve indeling/afbouw van de unit.

Verwarming en mechanische ventilatie

- Verwarming niet in de basis voorzie (ook geen warmtepompinstallatie of vloerverwarming voorzien).
- Mechanische ventilatie en/of luchtbehandelingsinstallatie niet in de basis voorzien.
- De koper is verantwoordelijk om te voldoen aan de BENG eisen (zie voor installatieconcept de BENG berekening).

Elektra

- Elektrische installaties door en voor rekening van koper te verzorgen.
- De koper is verantwoordelijk om te voldoen aan de BENG eisen (zie voor installatieconcept de BENG berekening).

Nutsvoorzieningen


- Prefab meterkast ca. 2400mm hoog, inclusief achterwand, zijwanden, deur met beslag, standaard wit.
- In de meterkast wordt de wateraansluiting (1,5 m³/h) en de elektra-aansluiting (3x25A) gerealiseerd (geen groepenkast), er wordt dus geen gasaansluiting aangelegd. De installatie achter de meters door en voor rekening van koper te verzorgen.
- Glasvezelaansluiting, telecomaansluiting etc. door koper aan te vragen en te verzorgen.









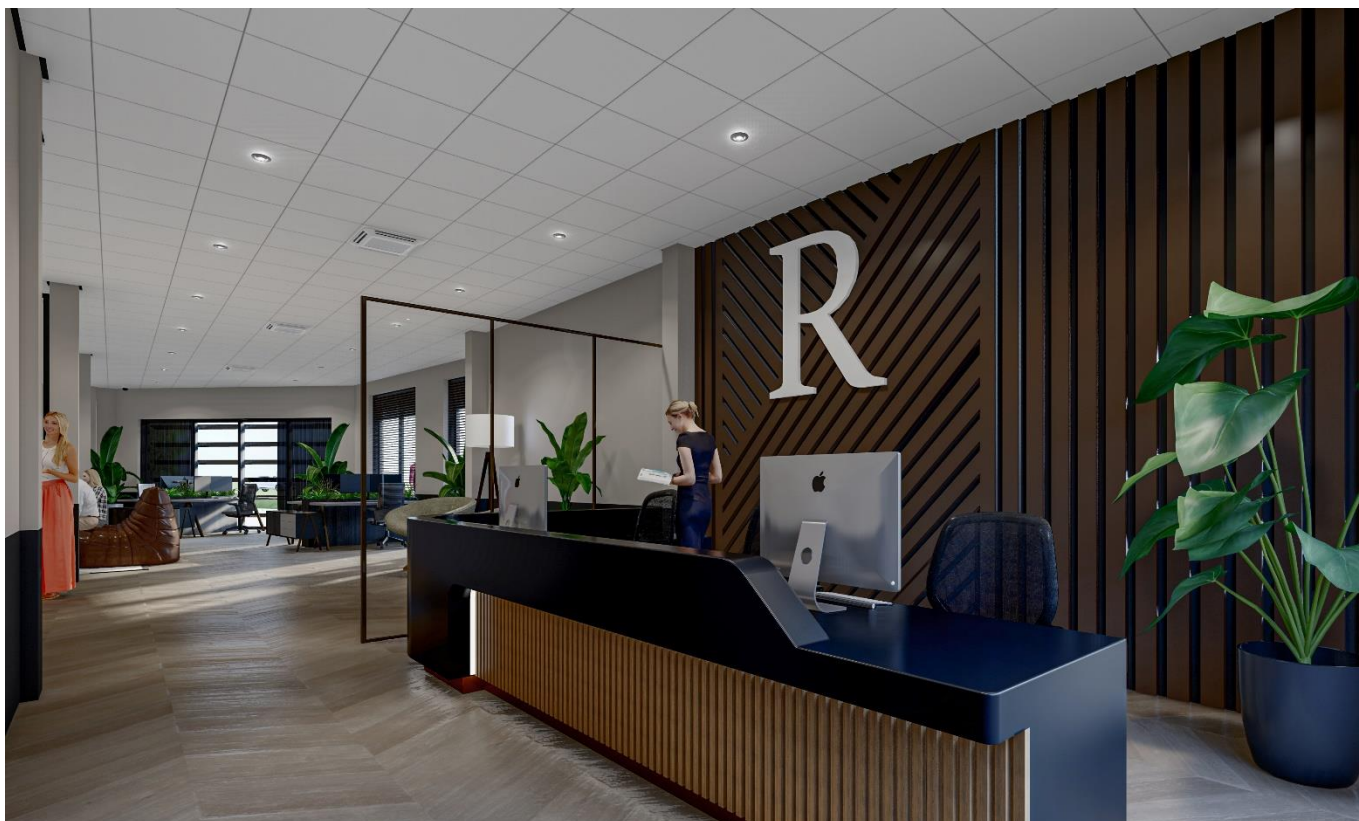



Prijzen en beschikbaarheid units

Energieweg 58-60 te Druten

27-06-2025

Unit	Huisnr.	Begane grond	Verdieping	Totale oppervlakte	Parkeerplaatsen		Koopprijs v.o.n. excl. BTW
1	58-002	56,4 m ²	56,4 m ²	112,8 m ²	2		Verkocht
2	58-007	56,4 m ²	56,4 m ²	112,8 m ²	2		Verkocht
3	58-004	56,4 m ²	56,4 m ²	112,8 m ²	2		Verkocht
4	58-009	56,4 m ²	56,4 m ²	112,8 m ²	2		Verkocht
5	58-006	56,4 m ²	56,4 m ²	112,8 m ²	2		Verkocht
6	58-011	56,4 m ²	56,4 m ²	112,8 m ²	2		Verkocht
7	58-008	56,4 m ²	56,4 m ²	112,8 m ²	2		Verkocht
8	58-013	56,4 m ²	56,4 m ²	112,8 m ²	2		Verkocht
9	58-010	56,4 m ²	56,4 m ²	112,8 m ²	2		€ 129.500,-
10	58-015	56,4 m ²	56,4 m ²	112,8 m ²	2		Verkocht
11	58-012	56,4 m ²	56,4 m ²	112,8 m ²	2		€ 129.500,-
12	58-017	56,4 m ²	56,4 m ²	112,8 m ²	2		Verkocht
13	58-014	56,4 m ²	56,4 m ²	112,8 m ²	2		€ 129.500,-
14	58-019	56,4 m ²	56,4 m ²	112,8 m ²	2		Verkocht
15	58-016	56,4 m ²	56,4 m ²	112,8 m ²	2		€ 129.500,-
16	58-021	56,4 m ²	56,4 m ²	112,8 m ²	2		Verkocht
17	58-018	56,4 m ²	56,4 m ²	112,8 m ²	2		€ 129.500,-
18	58-023	56,4 m ²	56,4 m ²	112,8 m ²	2		Verkocht
19	58-020	56,4 m ²	56,4 m ²	112,8 m ²	2		Verkocht
20	58-025	56,4 m ²	56,4 m ²	112,8 m ²	2		Verkocht
21	58-022	56,4 m ²	56,4 m ²	112,8 m ²	2		Verkocht
22	58-027	56,4 m ²	56,4 m ²	112,8 m ²	2		Verkocht
23	60A	56,4 m ²	56,4 m ²	112,8 m ²	2		Verkocht
24	60	64,6 m ²	64,6 m ²	129,2 m ²	3		Verkocht
25	58-05	57,9 m ²	57,9 m ²	115,8 m ²	2		Verkocht
26	58-02	56,7 m ²	56,7 m ²	113,4 m ²	3		Verkocht
27	58-01	56,7 m ²	56,7 m ²	113,4 m ²	2		Verkocht
28	58	60,3 m ²	60,3 m ²	120,6 m ²	2		Verkocht
29	60B	52,9 m ²	52,9 m ²	105,8 m ²	2		Verkocht

NB

- De afmetingen zijn circa maten en betreffen het bruto vloeroppervlak (bvo)

Verkoopvoorwaarden

Koopcondities

Prijslijst

Met betrekking tot de op blad 14 weergegeven prijslijst zijn de volgende zaken van belang:

- De genoemde koop-/aanneemsommen zijn vrij op naam exclusief btw.
- De afmetingen zijn circa maten en betreffen het bruto vloeroppervlak (bvo).
- De units worden opgeleverd zonder indeling en/of installaties.
- De aanneemsom zal in nader te bepalen termijn naar gelang de voortgang van de bouw in rekening worden gebracht.
- De units worden gerealiseerd op percelen eigen grond in combinatie met een (onverdeeld) aandeel in het mandelig gebied (toegangsweg en parkeerplaatsen).
- Iedere eigenaar wordt naar rato eigenaar van en verantwoordelijk voor het onderhoud en de instandhouding van het mandelig gebied (toegangsweg en parkeerplaatsen).

Meerwerk

Het behoort tot de mogelijkheden om de units in overleg nader af te bouwen. Op aanvraag is een meerwerklijst met afbouwopties beschikbaar.

Contact

Bezoekadres

Kleine Landtong 23 (0183) 30 40 50
4201 HL Gorinchem info@bmak.nl



Arjen Blokland

Bedrijfsmakelaar & Register
Taxateur - lid NVM Business

📞 (0183) 30 40 50
📱 06 25 49 29 06
✉️ blokland@bmak.nl



Aart Piet Blokland

Bedrijfsmakelaar & Register
Taxateur - lid NVM Business

📞 (0183) 30 40 50
📱 06 86 87 82 93
✉️ apblokland@bmak.nl



Hans de Groot

Bedrijfsvastgoedadviseur

📞 (0183) 30 40 50
📱 06 18 67 06 03
✉️ degroot@bmak.nl

Deze informatiebrochure is met zorg samengesteld, maar voor de juistheid ervan kan door B/mak Bedrijfsmakelaars B.V. geen aansprakelijkheid worden aanvaard, noch kan aan de vermelde gegevens enig recht worden ontleend. Nadrukkelijk is vermeld dat deze informatieverstrekking niet als een aanbieding of offerte mag worden beschouwd. Alle opgegeven maten + oppervlakten zijn circa.












THERMISCHE WARMTE WEERSTANDEN


Begrijpingsproef	EPS thermoliet (130 mm) - behandelend	RC > 3,7 m ² ·kW
Sprankelr	Isolatiebuis - minislab (13 mm) - minislab	RC > 4,7 m ² ·kW
Sandvopend	100 mm PIR isolatie	RC > 4,7 m ² ·kW
Dak	Isolatiebuis - EPS dakisolatie (200 mm)	RC > 6,3 m ² ·kW

BELASTINGEN


Begane groncher	monokult beizender	verandijde beizling: 10,0 KN/m
Vordijpingsbeiz	kanaalbeizder + 70 mm comertakbeiz	verandijde beizling: 4,0 KN/m ²
Dakbeiz	kanaalbeizder + groedbeizling	snedewerkbeizling: 0,6 KN/m ²

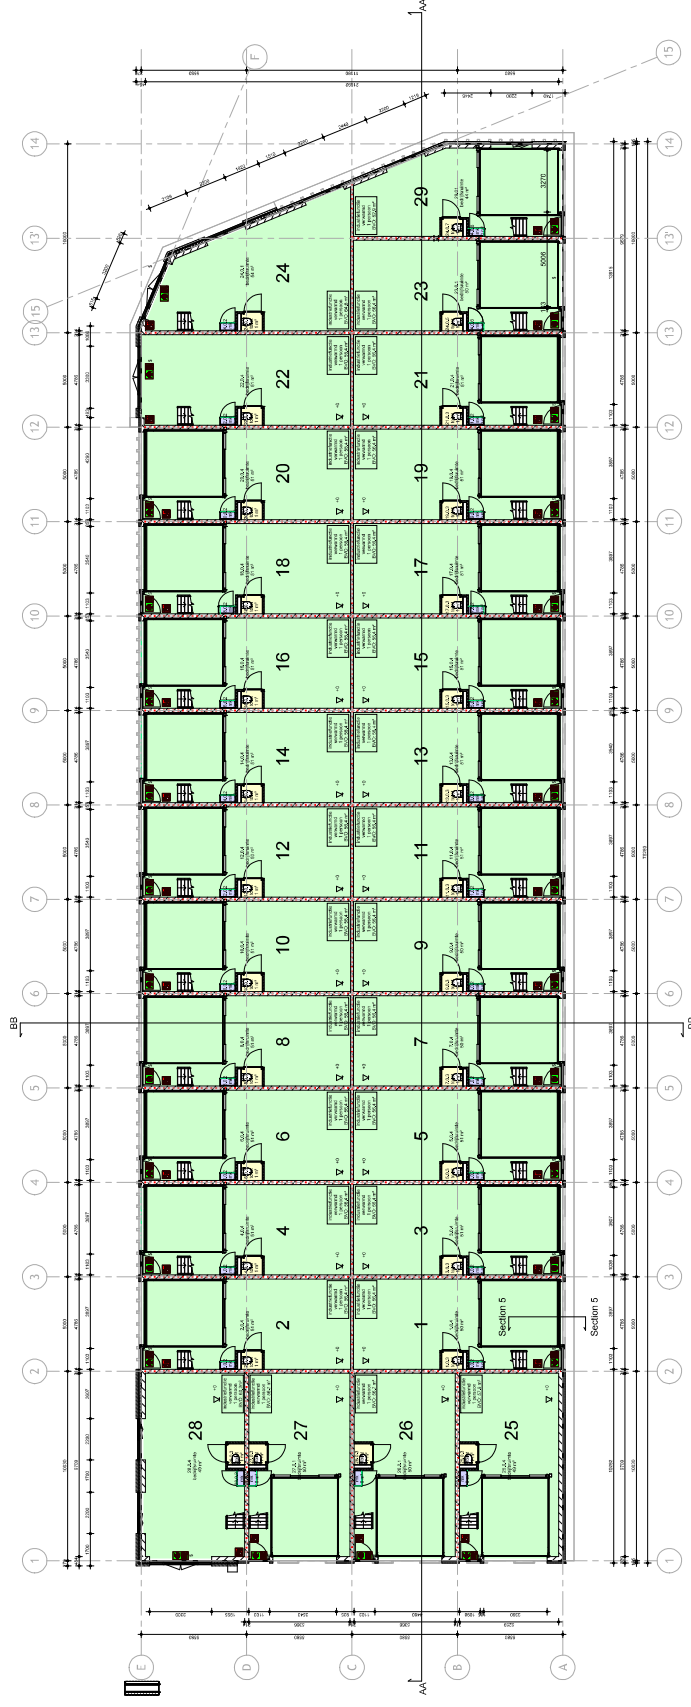

Begane grond

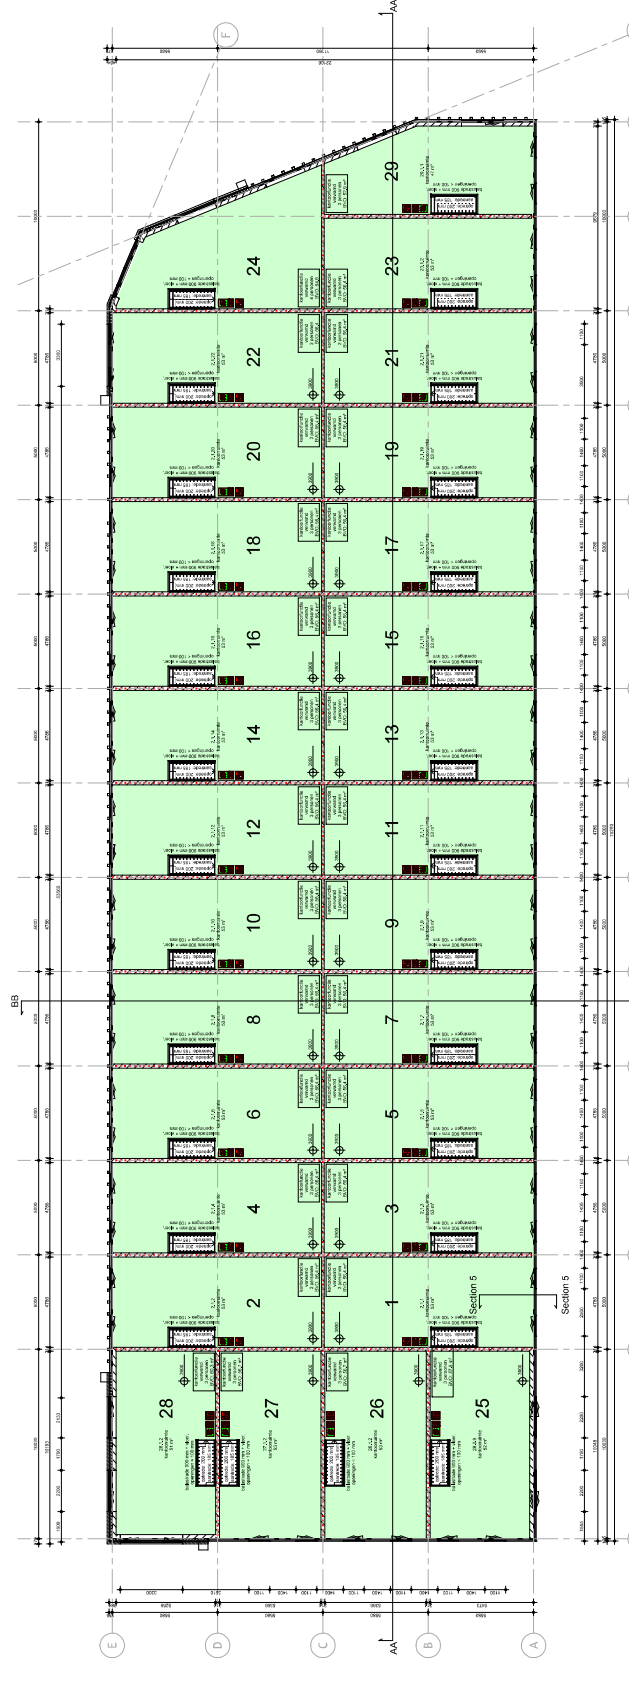

1e verdienna

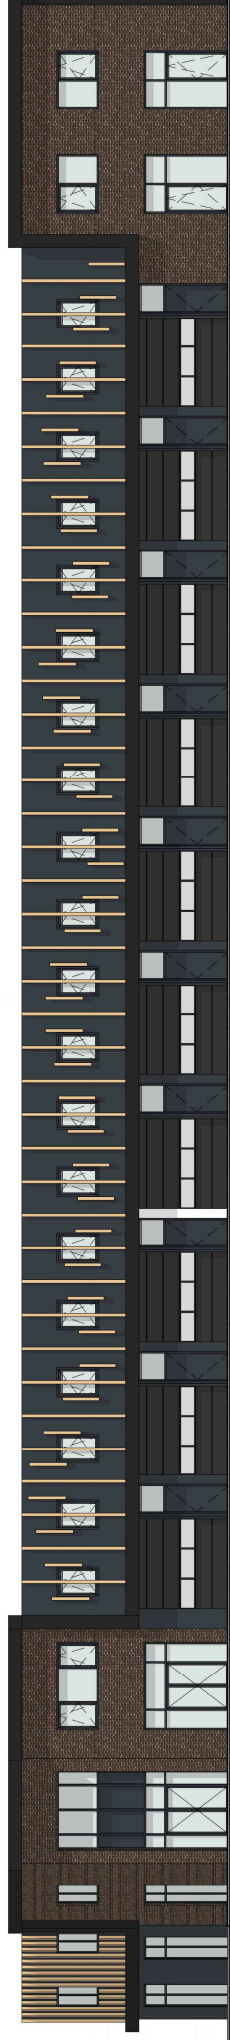

School 1 : 100




school 1 : 100



school 1 : 100



school 1 : 100

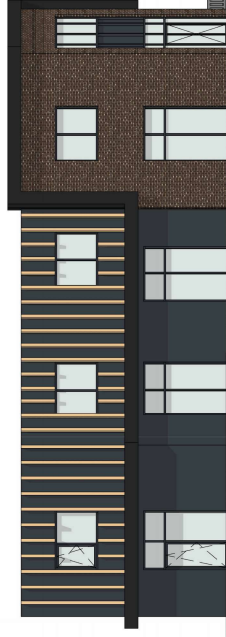

Groefpanelen	Sinroefpanelen	Antreder ral 7016
Metschwerk	Baksteen	Bruin voeg zwart
Koelrlijen	Aluminium	Antreder ral 7021
Overheaddeuren	Aluminium	Antreder ral 7021
Zehnwijk	Staal	Antreder ral 7016
Kader	Staal/aluminium	Zwart ral 9004
Verticale gveldeelen	Staal netwerk of hout	houtsoek

status	TO
projectnr	R21-072
schaal	
formaat	A1
ontwerp	RM
datum	04-03-2025

